


首层平面

广州市设计院
施工图设计



1088 建字第2007号

广州市设计院		证书编号: 建设证字[2002]12	业务号: 87教48
注册等级: 建筑设计综合甲级		设计阶段: 施工	
首层平面		出图日期:	第 张共 张

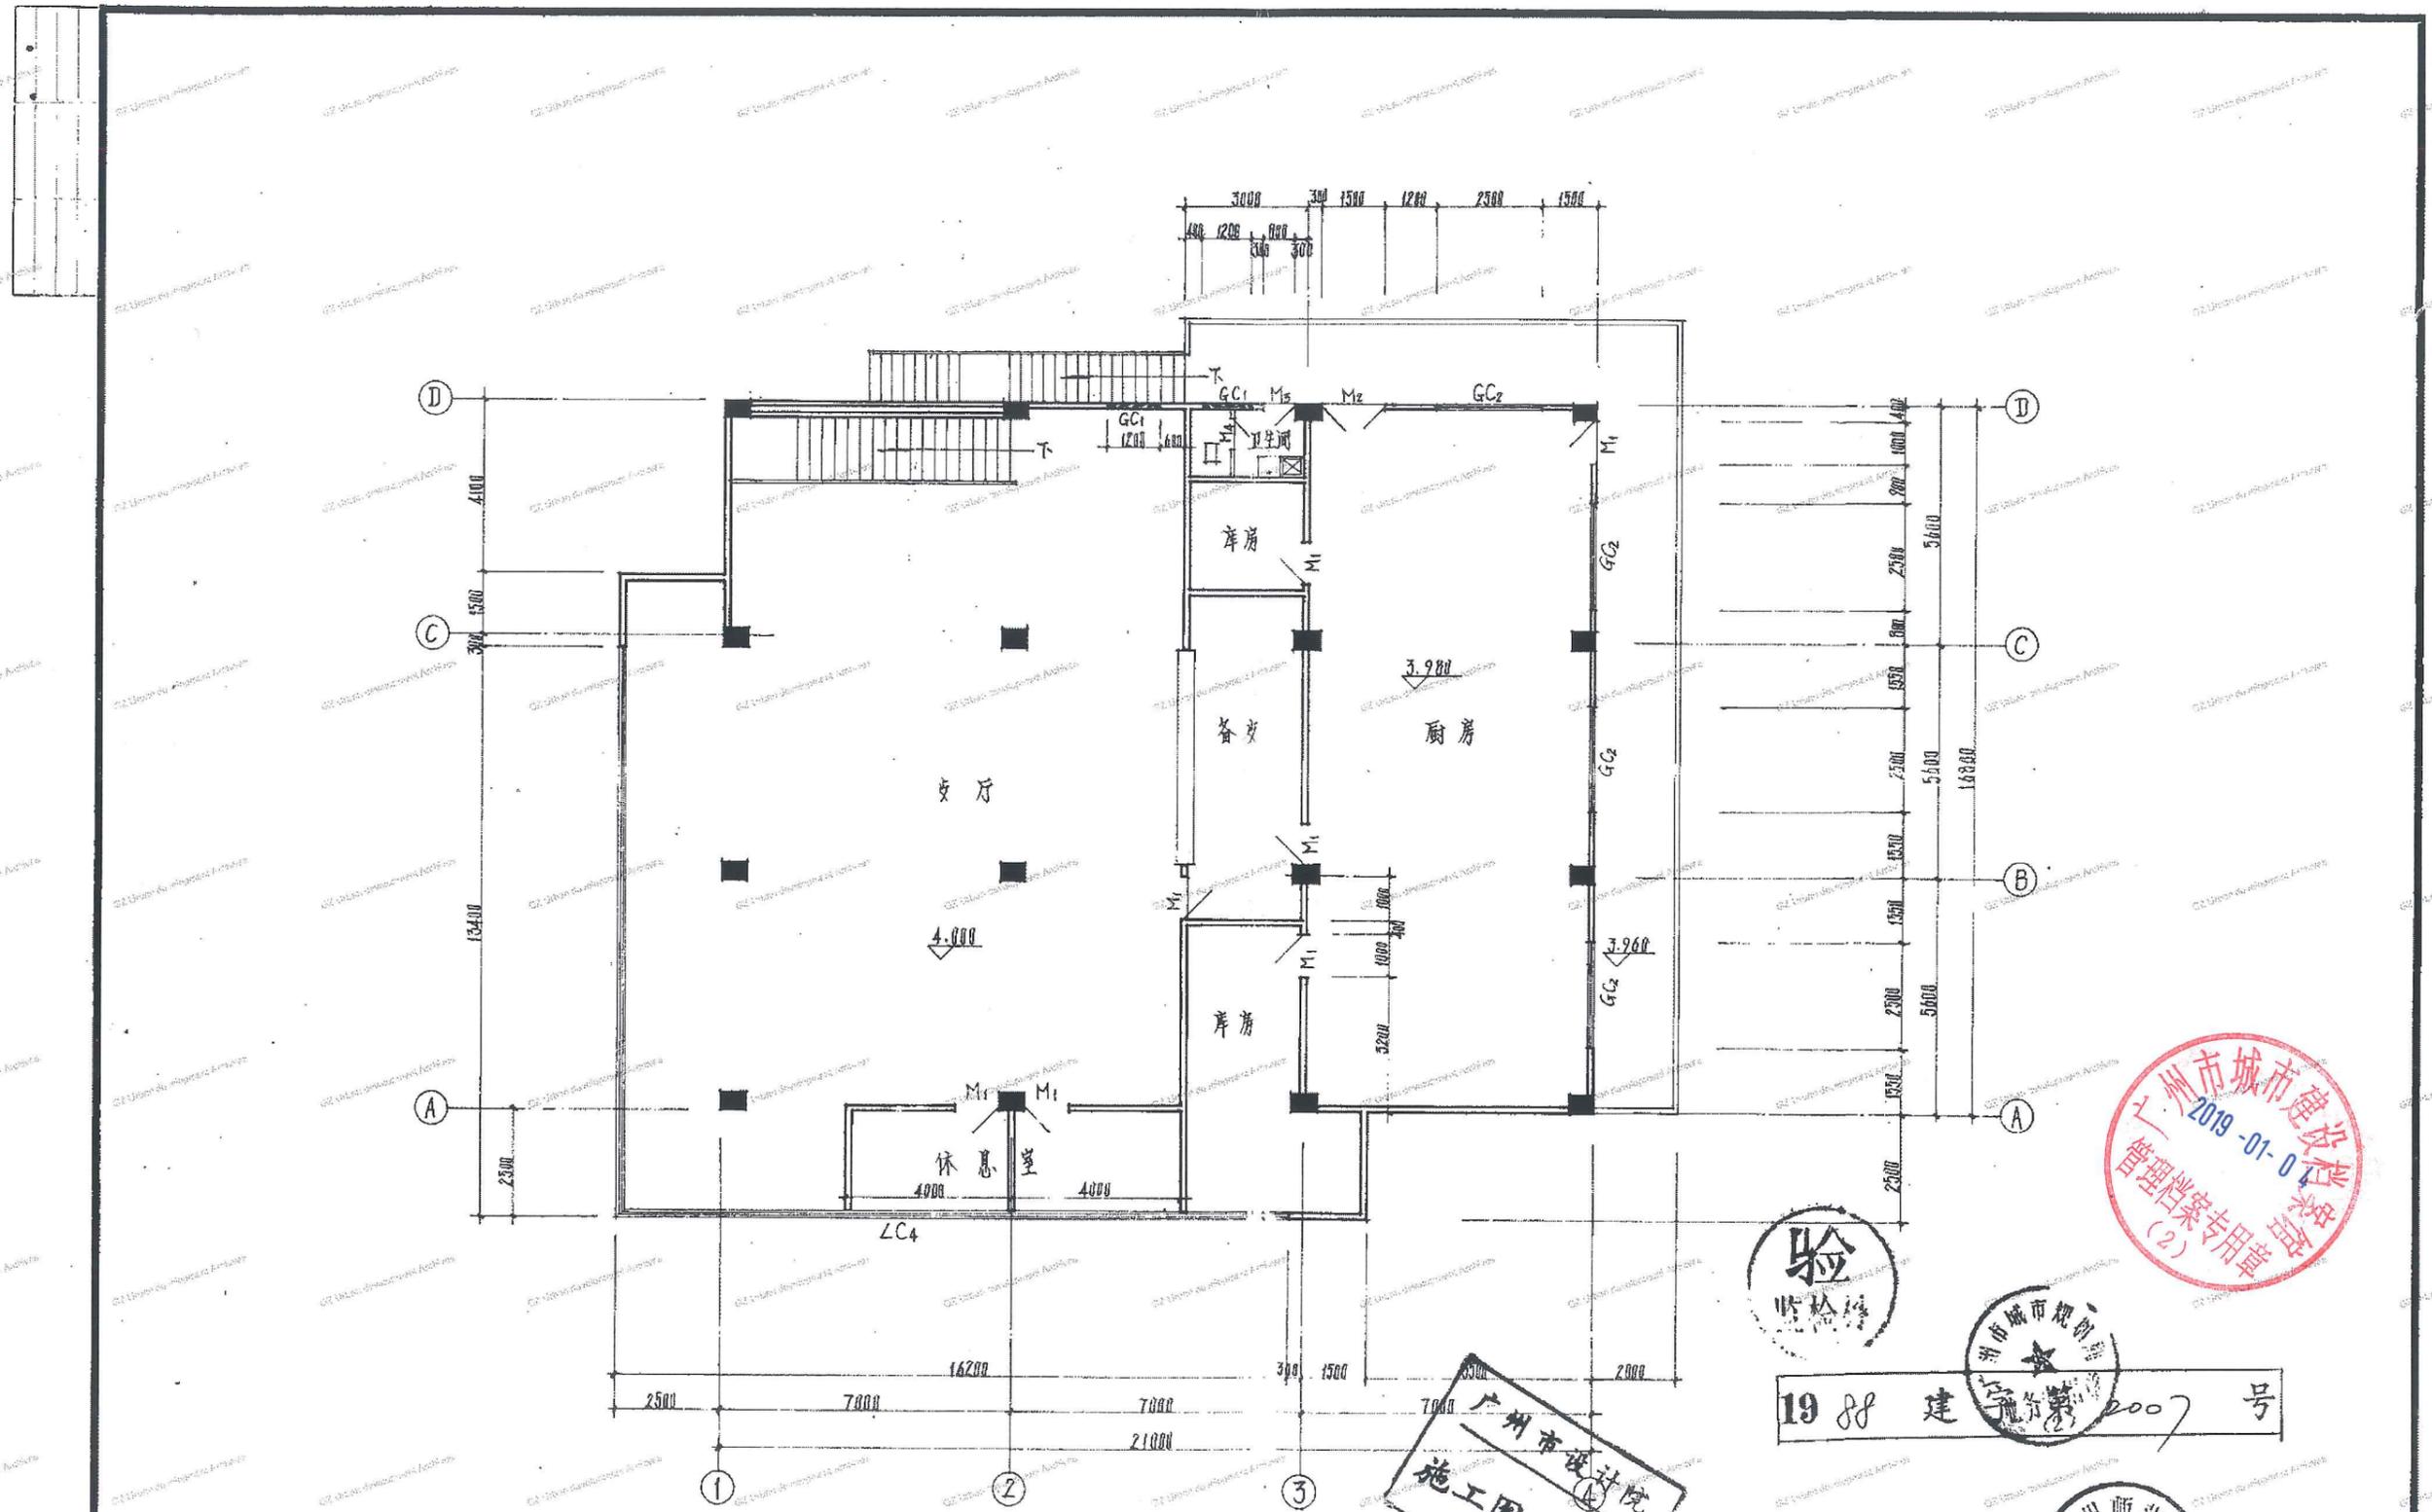

二层平面




1988 建 筑 第 2007 号

广州市设计院
施工图设计

广州市设计院		证书编号	城设证字第071号	业务号	87教48
		证书等级	建筑设计综合甲级	设计阶段	施工
绘图	精贵平	工种负责人		比例	1:100
设计	初 审	总负责人		图号	J-2-3
校核	初 审	审 核		出图日期	
子项负责人	审 定	审 定		第 张	共 张



二层平面

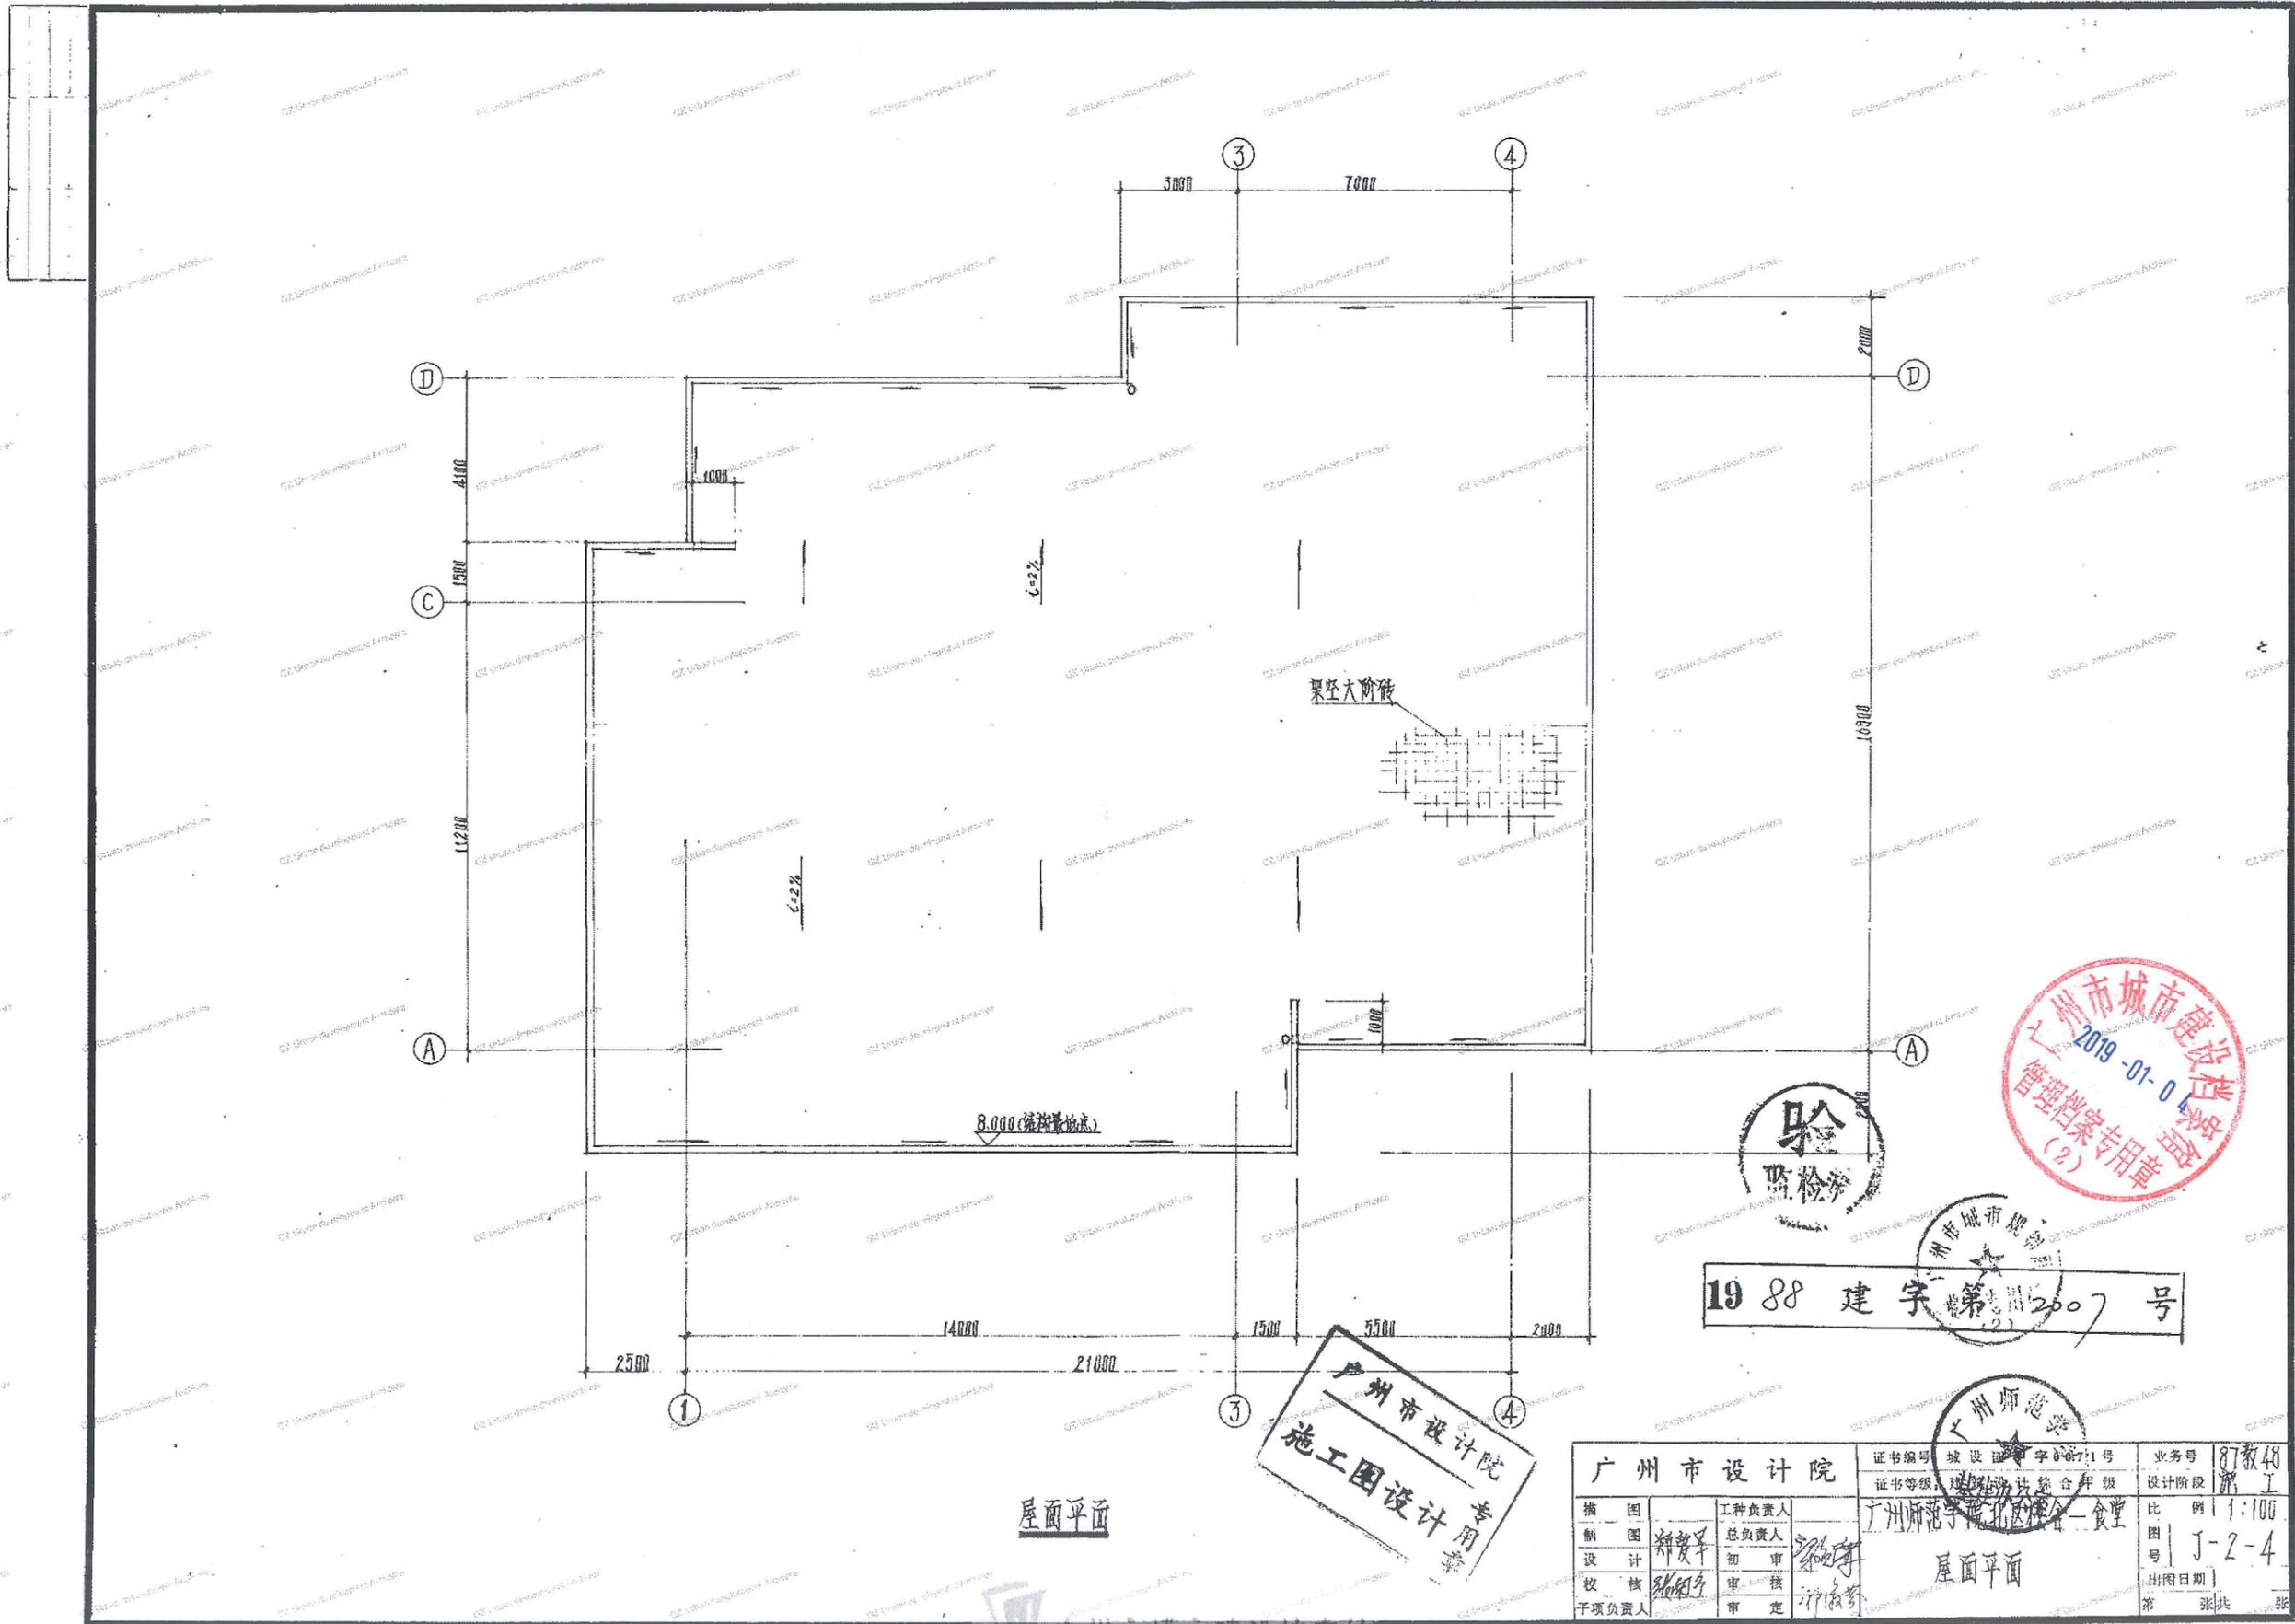




屋面平面

广州市设计院
施工图设计专用章

1988 建字第 2007 号

广州市城市建设档案馆
2019-01-01
管理档案专用章

广州市设计院		证书编号 城设证字 00671 号	业务号 87教49

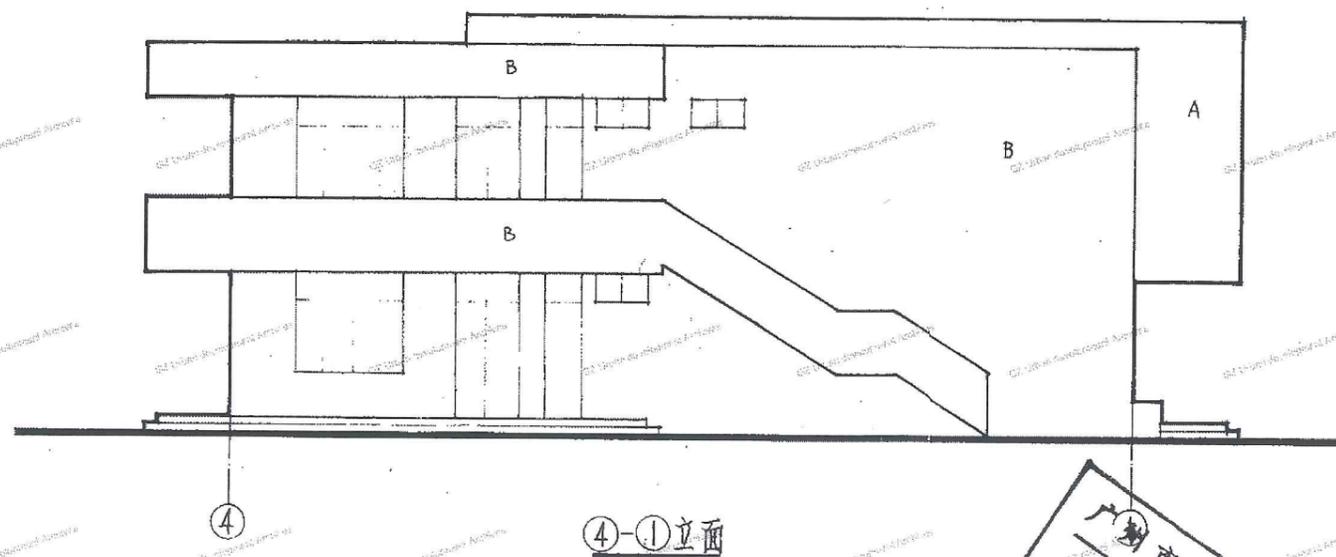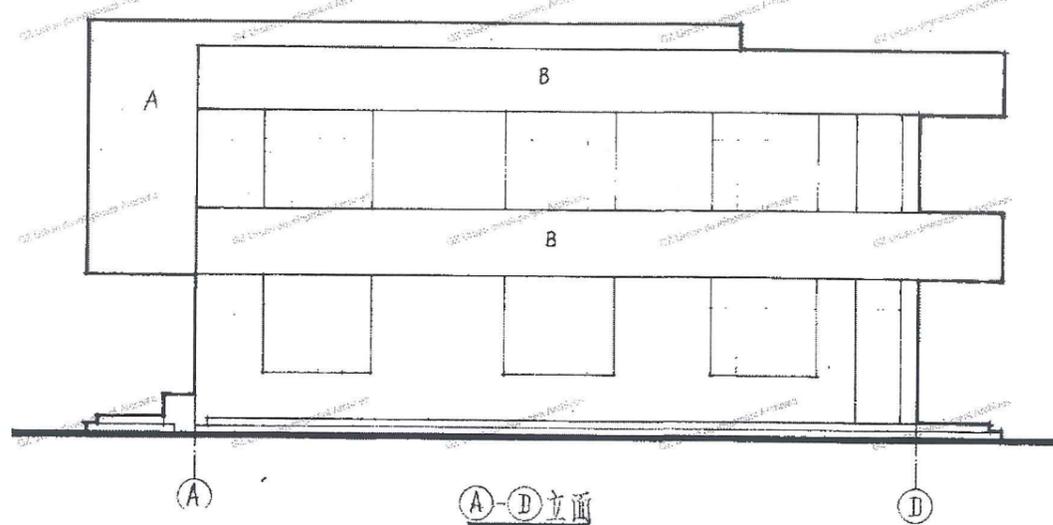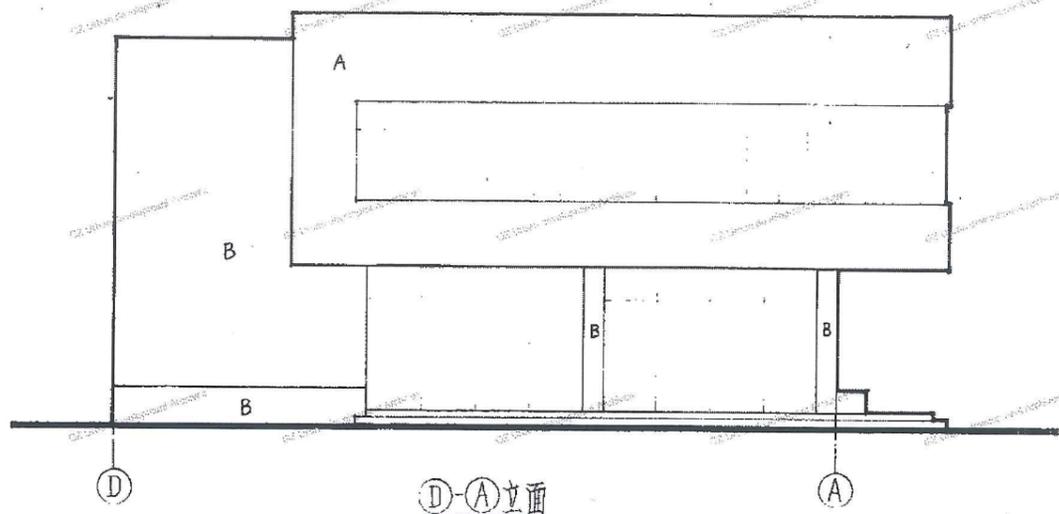

19 88 建字第 07 号

广州市设计院
施工图设计用章

广州市设计院		证书编号	城设证字第 07 号	业务号	87教48
		证书等级	建筑设计综合甲级	设计阶段	施工
绘图	工种负责人	广州师范学院附设学校第一食堂		比例	1:100
制图	总负责人	①-A 立面、A-D 立面		图号	J-2-6
设计	初审	④-① 立面		出图日期	
校核	审核			第	张共 张
子项负责人	审定				